


Схема теплоснабжения Красноармейского сельского поселения Ейского района Краснодарского края поселк Комсомолец

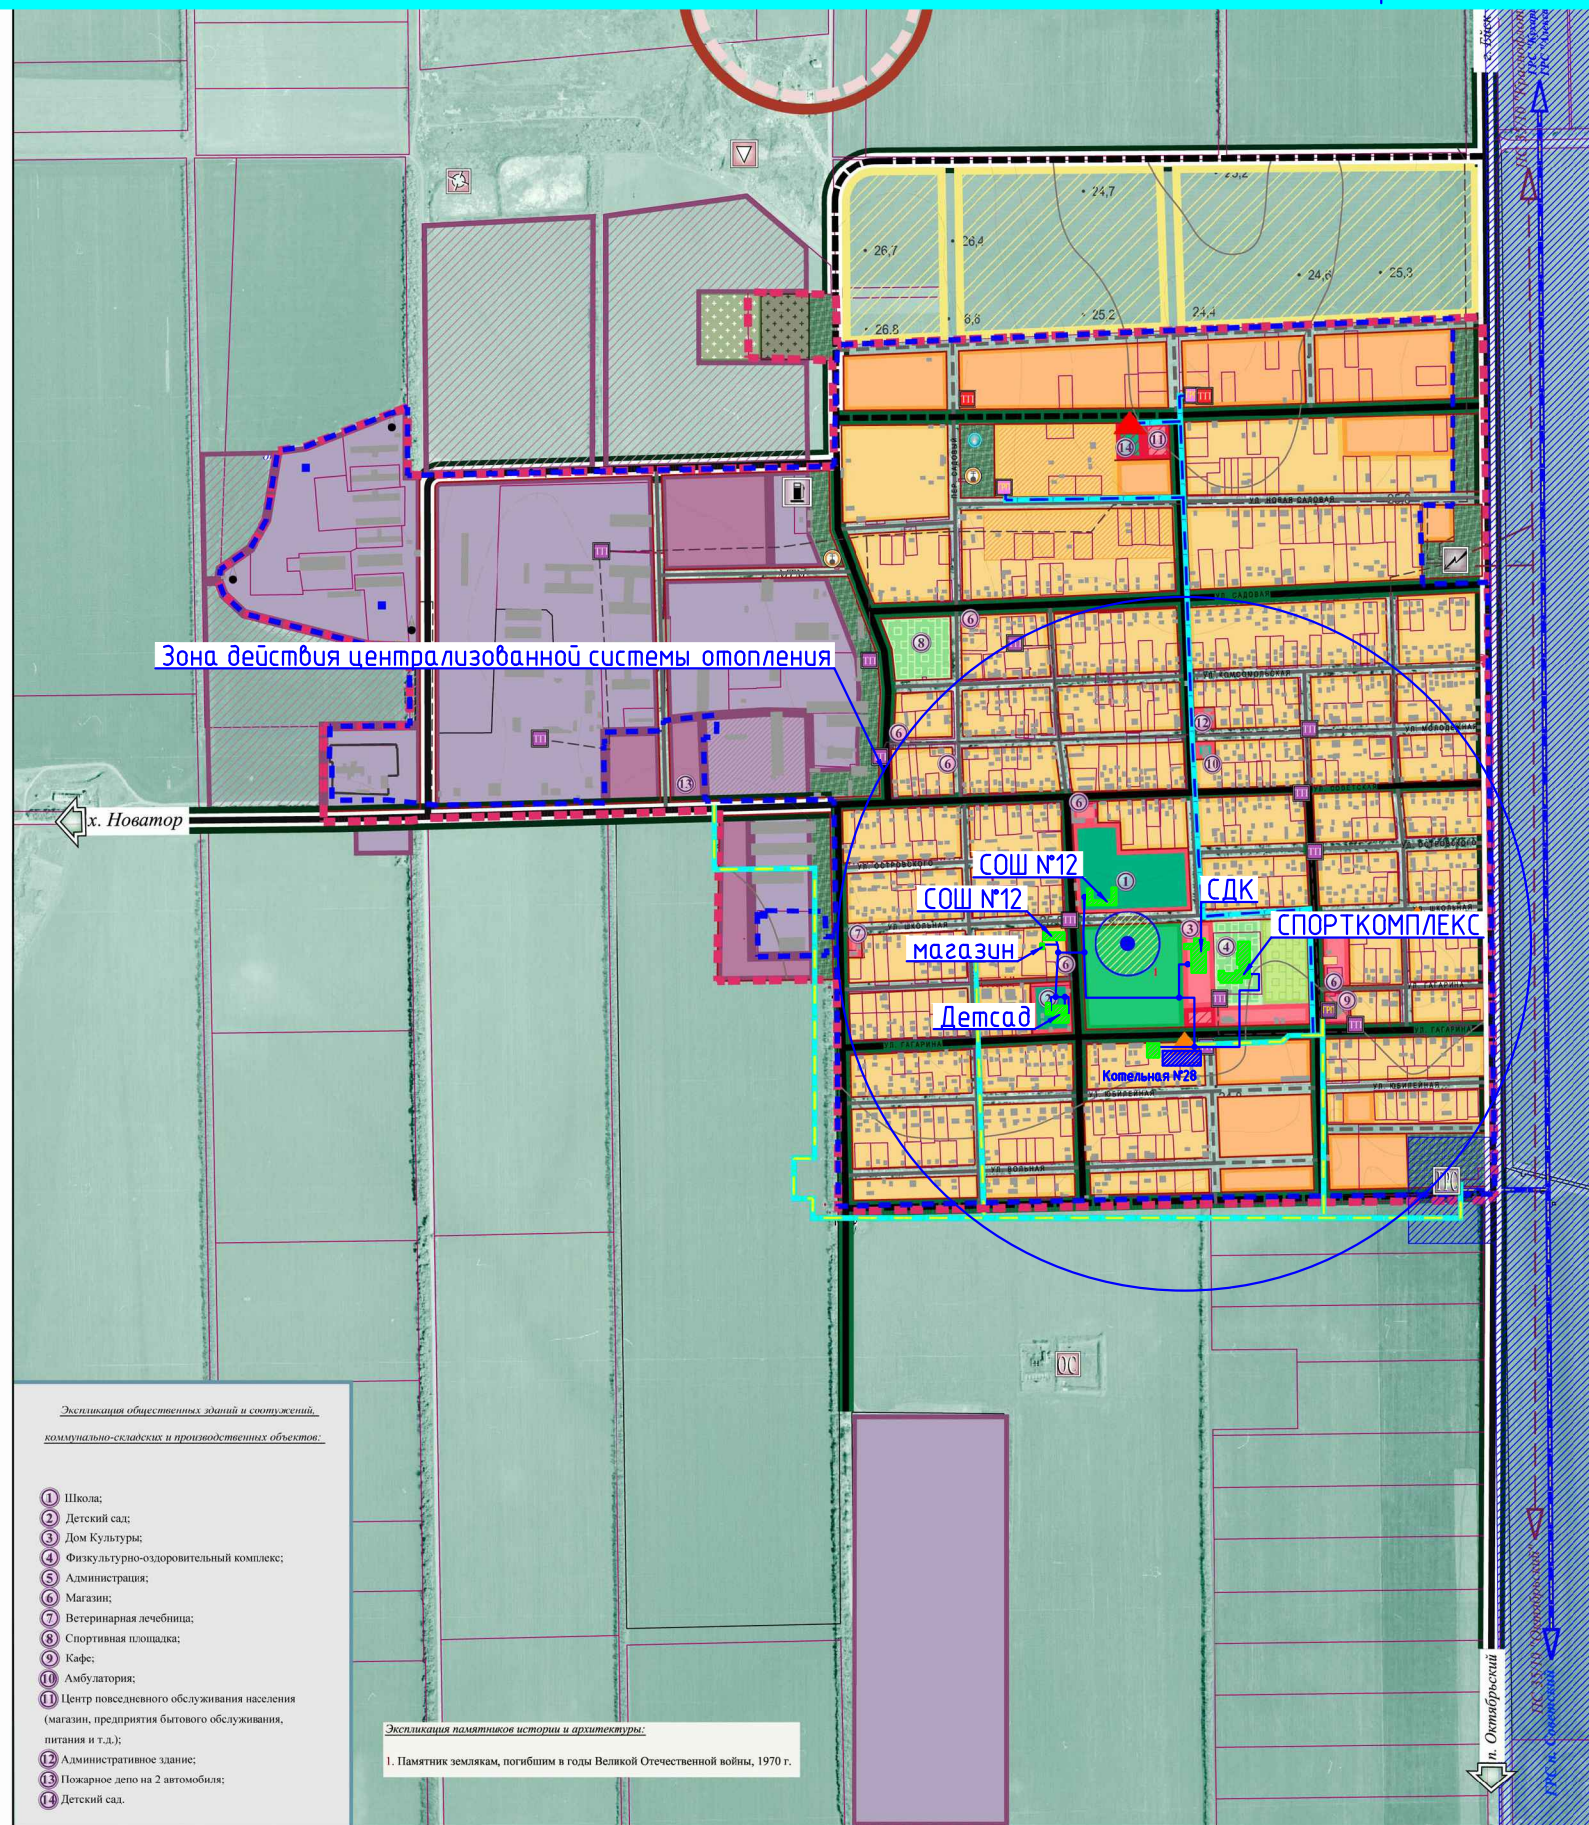

Границы:	
	Граница населенного пункта (сух./проект.)
	Граница кадастровых участков

Объекты инженерно-транспортной инфраструктуры:	
	Автомобильная дорога общего пользования
	Основные жилые улицы и дороги
	Жилые улицы
	Автостанция
	Трансформаторная электростанция 35/10 кВ "Путь коммунизма"
	Трансформаторная электростанция 10/0,4 кВ
	Линия электропередач 35 кВ
	Линия электропередач 10 кВ
	Газораспределительная станция
	Газораспределительный пункт
	Магистральный газопровод с санитарно-защитной зоной
	Газопровод высокого давления
	Котельня
	Скважина хозяйственно-питьевого водоснабжения
	Вышка сотовой связи, радиотелевизионная станция

Территории:	
	Территория жилой застройки
	Жилая застройка, подлежащая реконструкции
	Территория объектов общественно-делового назначения
	Территория зеленых насаждений общего пользования
	Территория объектов образования
	Территория объектов здравоохранения
	Территория спортивных объектов
	Производственная территория
	Производственные территории, подлежащие реконструкции
	Резерв производственной территории
	Территория санитарно - защитного озеленения
	Резерв развития населенного пункта
	Кладбище традиционного захоронения
	Территория сельскохозяйственного назначения
	Скотомогильник, подлежащий закрытию
	Свалка ТБО, подлежащая рекультивации
	Очистные сооружения

Памятники историко-культурного наследия:	
	Памятник истории с границей временной охранной зоны

Полезные ископаемые:	
	Граница горного отвода (Глина)

Экспликация общественных зданий и сооружений,
коммунально-складских и производственных объектов:

- Школа;
- Детский сад;
- Дом Культуры;
- Физкультурно-оздоровительный комплекс;
- Администрация;
- Магазин;
- Ветеринарная лечебница;
- Спортивная площадка;
- Кафе;
- Амбулатория;
- Центр повседневного обслуживания населения (магазин, предприятия бытового обслуживания, питания и т.д.);
- Административное здание;
- Пожарное депо на 2 автомобиля;
- Детский сад.

Экспликация памятников истории и архитектуры:

- Памятник землякам, погибшим в годы Великой Отечественной войны, 1970 г.